



Amt für Digitalisierung, Breitband und Vermessung
Coburg


Wettiner Anlage 1
96450 Coburg

Flurstück: 724/3
Gemarkung: Sonnefeld

Gemeinde: Sonnefeld
Landkreis: Coburg
Bezirk: Oberfranken

Auszug aus dem Liegenschaftskataster


Flurkarte 1 : 1000
zur Bauvorlage nach § 7 Abs. 1 BauVorIV
Erstellt am 02.10.2019

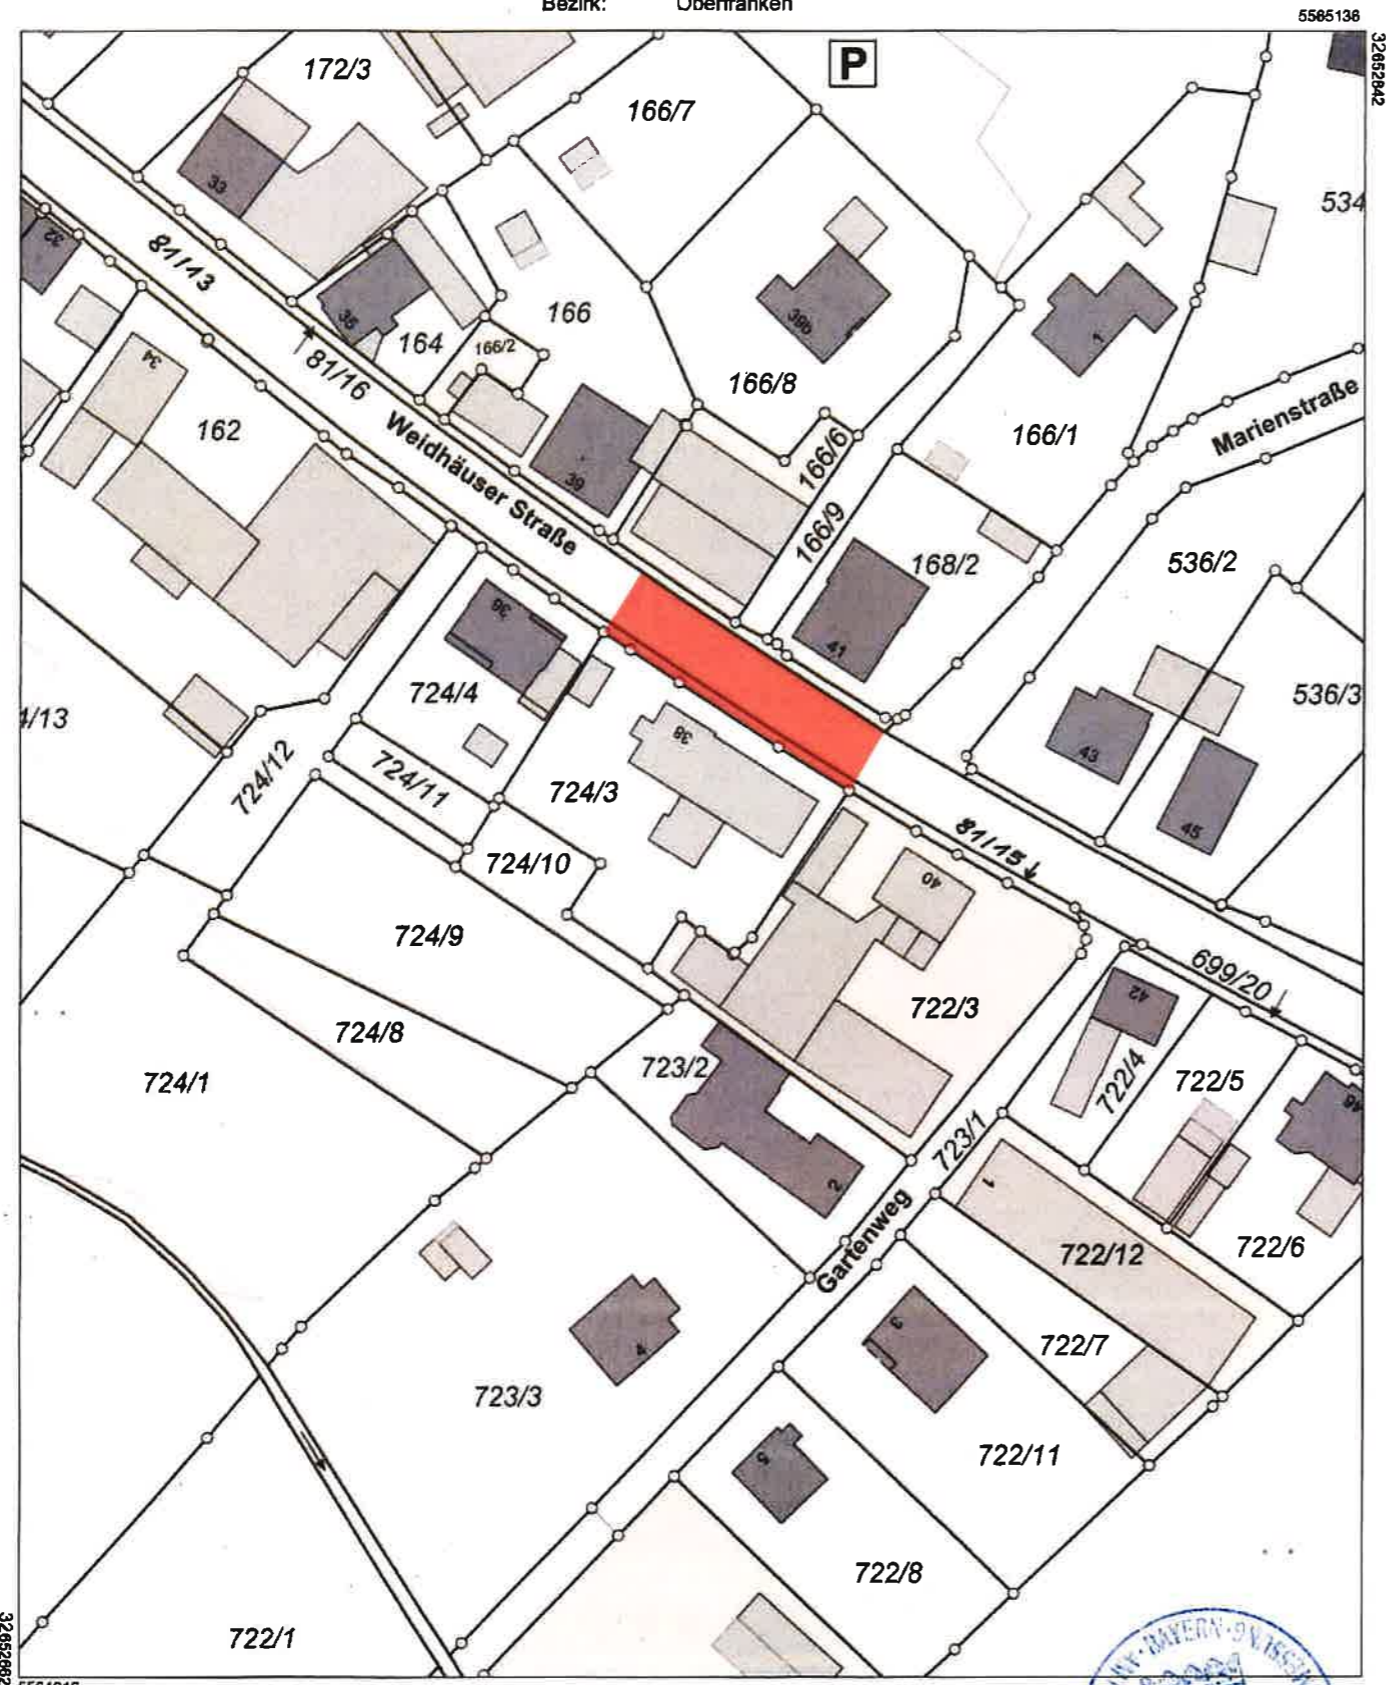

Maßstab 1:1000 0 10 20 30 Meter

Vervielfältigung nur in analoger Form für den eigenen Gebrauch.
Zur Maßentnahme nur bedingt geeignet.

Geschäftszeichen: Sonnefeld

 Bereich
Vollsperrung



Stempel und Unterschrift der abgebenden Stelle

Vollsperrung
Weidhäuser Str. 38, 96242 Sonnefeld
LAGEPLAN
M= 1:1000 11.01.2021