


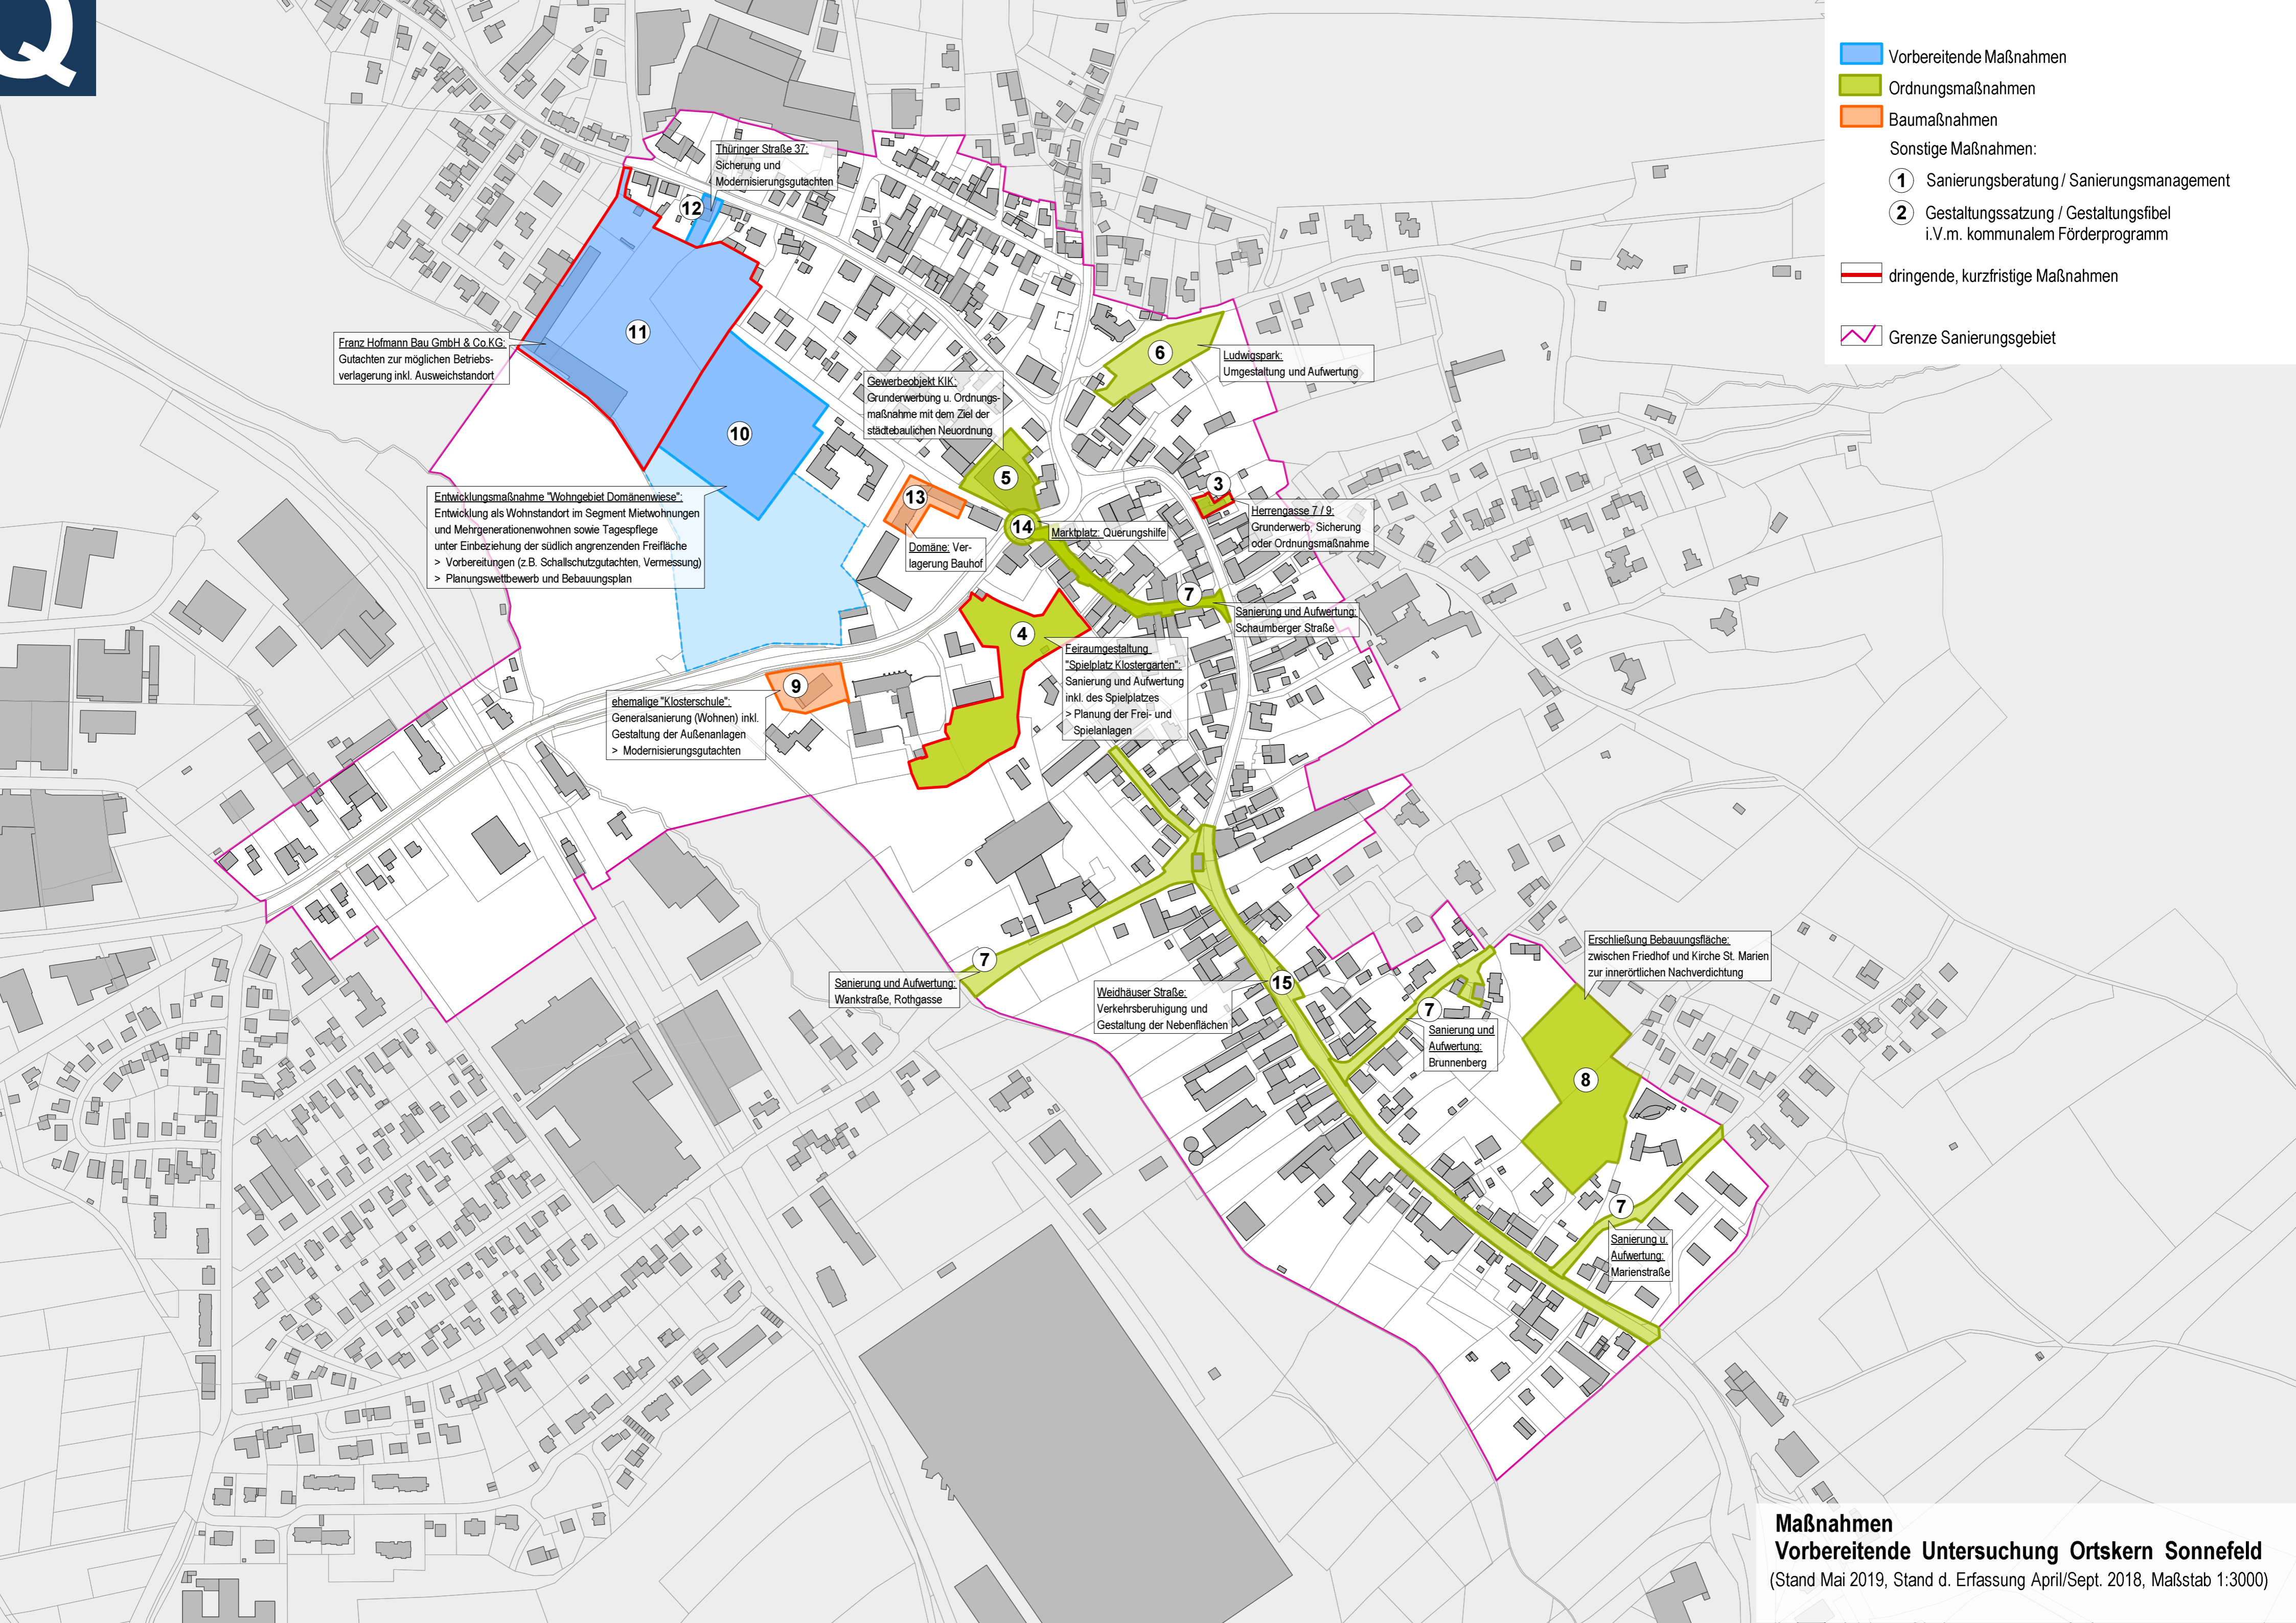

- Vorbereitende Maßnahmen
- Ordnungsmaßnahmen
- Baumaßnahmen
- Sonstige Maßnahmen:
  - ① Sanierungsberatung / Sanierungsmanagement
  - ② Gestaltungssatzung / Gestaltungsfibel i.V.m. kommunalem Förderprogramm
- dringende, kurzfristige Maßnahmen
- Grenze Sanierungsgebiet



Franz Hofmann Bau GmbH & Co.KG.  
Gutachten zur möglichen Betriebsverlagerung inkl. Ausweichstandort

Entwicklungsmaßnahme "Wohngebiet Domänenwiese":  
Entwicklung als Wohnstandort im Segment Mietwohnungen und Mehrgenerationenwohnen sowie Tagespflege unter Einbeziehung der südlich angrenzenden Freifläche  
> Vorbereitungen (z.B. Schallschutzgutachten, Vermessung)  
> Planungswettbewerb und Bebauungsplan

ehemalige "Klosterschule":  
Generalsanierung (Wohnen) inkl. Gestaltung der Außenanlagen  
> Modernisierungsgutachten

Thüringer Straße 37:  
Sicherung und Modernisierungsgutachten

Gewerbeobjekt KIK:  
Grunderwerb u. Ordnungsmaßnahme mit dem Ziel der städtebaulichen Neuordnung

Domäne: Verlagerung Bauhof

Feiraumgestaltung "Spielplatz Klostergarten":  
Sanierung und Aufwertung inkl. des Spielplatzes  
> Planung der Frei- und Spielanlagen

Ludwigsark:  
Umgestaltung und Aufwertung

Herrngasse 7/9:  
Grunderwerb, Sicherung oder Ordnungsmaßnahme

Sanierung und Aufwertung:  
Schaumberger Straße

Sanierung und Aufwertung:  
Wankstraße, Rothgasse

Weidhäuser Straße:  
Verkehrsberuhigung und Gestaltung der Nebenflächen

Sanierung und Aufwertung:  
Brunnenberg

Erschließung Bebauungsfläche:  
zwischen Friedhof und Kirche St. Marien zur innerörtlichen Nachverdichtung

Sanierung u. Aufwertung:  
Marienstraße